
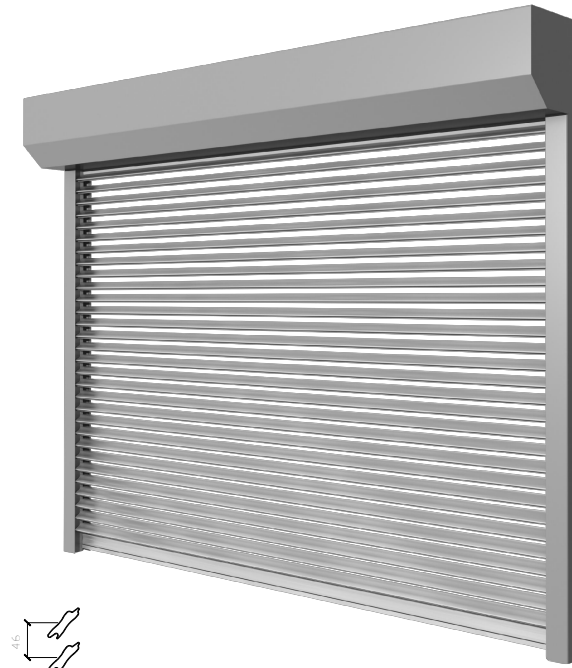



SUPERBLOC

DISPOSICIÓN EN OBRA 2 (enrollamiento exterior)

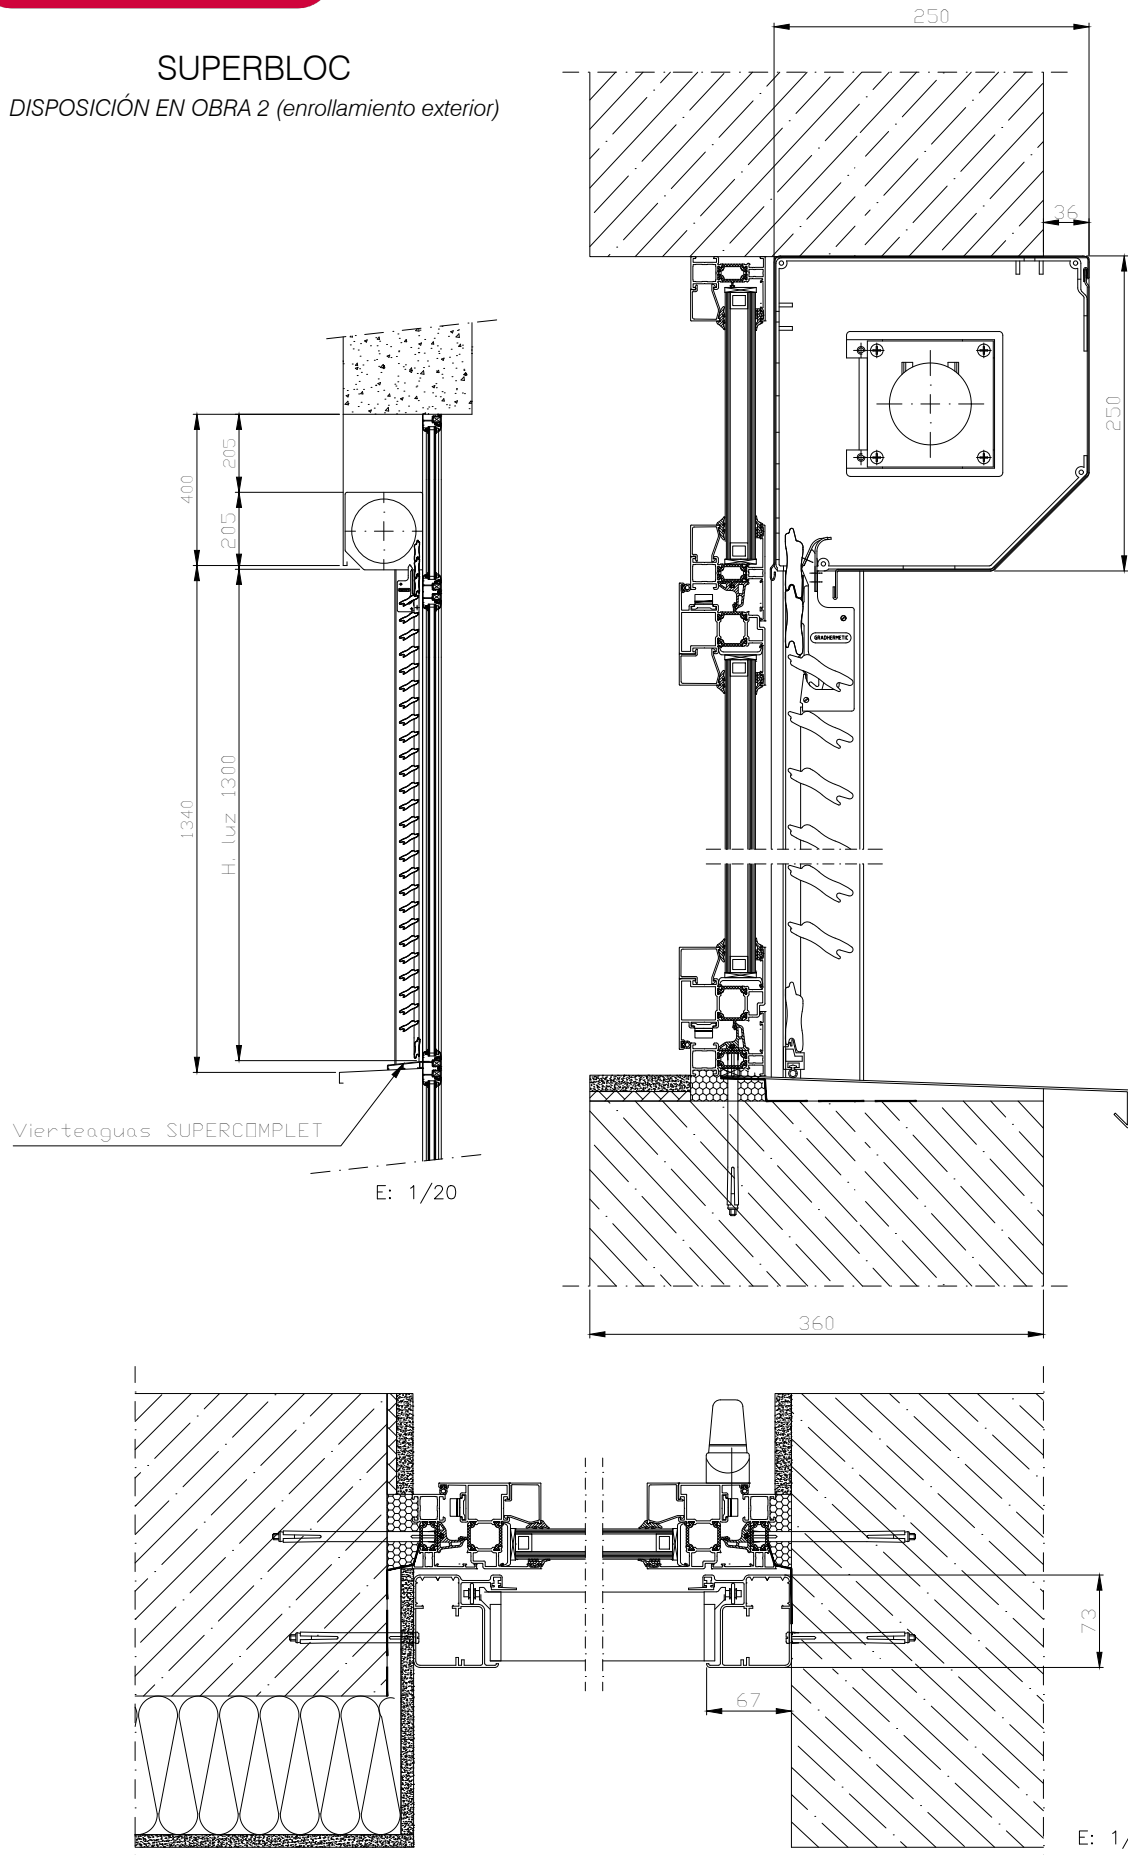

SUPERBLOC

DISPOSICIÓN EN OBRA 8 (enrollamiento interior)

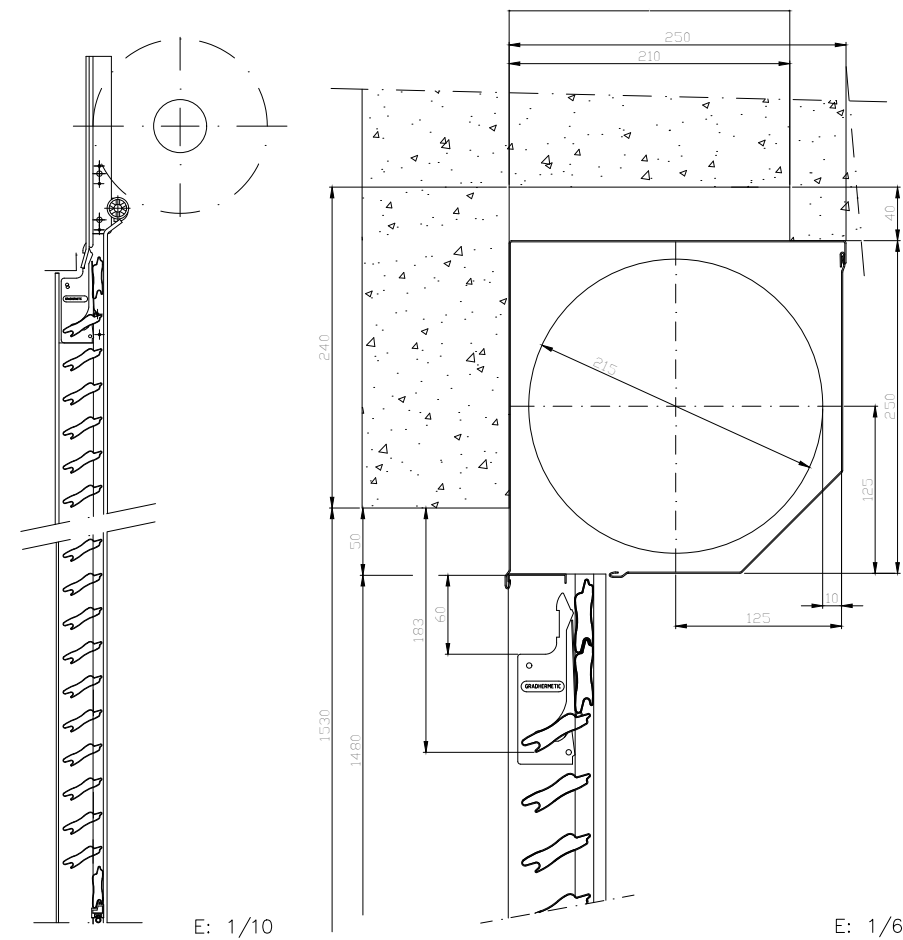

Descripción:

SUPERCLASSIC
Enrollamiento Exterior y Interior

 Aplicación:
RENOVACIÓN

Título plano:

CONJUNTO SUPERCLASSIC
Apl.RENOVACIÓN

–Enrollamiento Exterior y Interior

Familia:
PERSIANAS

Clasificación:
Supergradhermetic >
> Enrollamiento Int. y Ext. >
> SuperClassic

Autor: GRADHERMETIC
Industrial Gradhermetic, S.A.E.

Escala: Según plano (DIN-A3)

Revisión: v1

