



DISPOSICIÓN DE OBRA 1

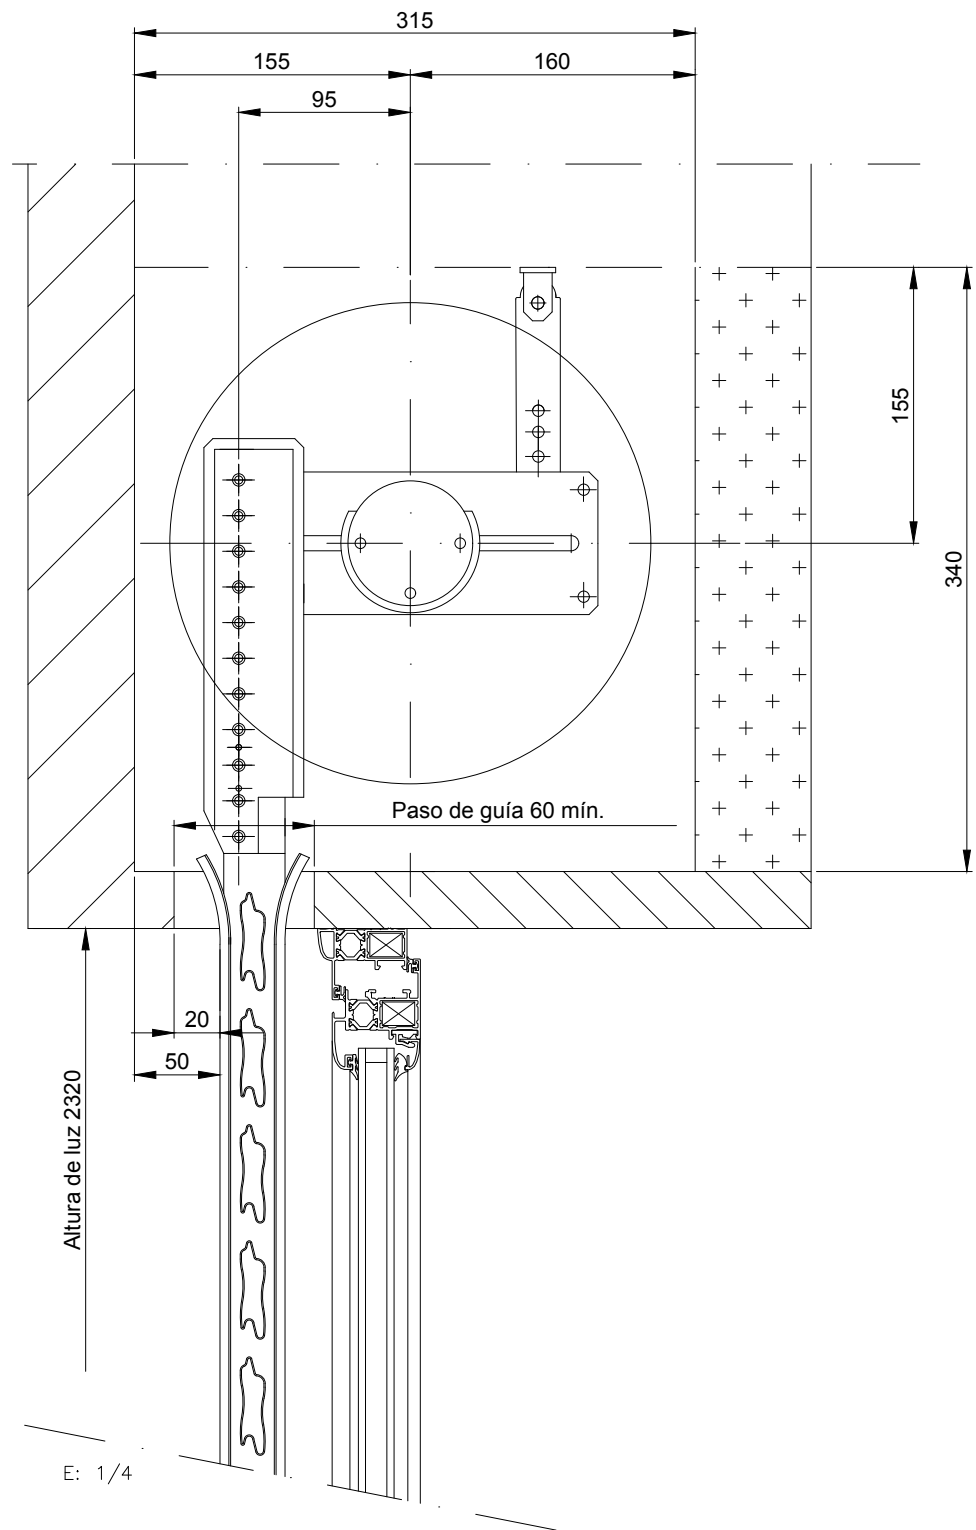


DISPOSICIÓN DE OBRA 2

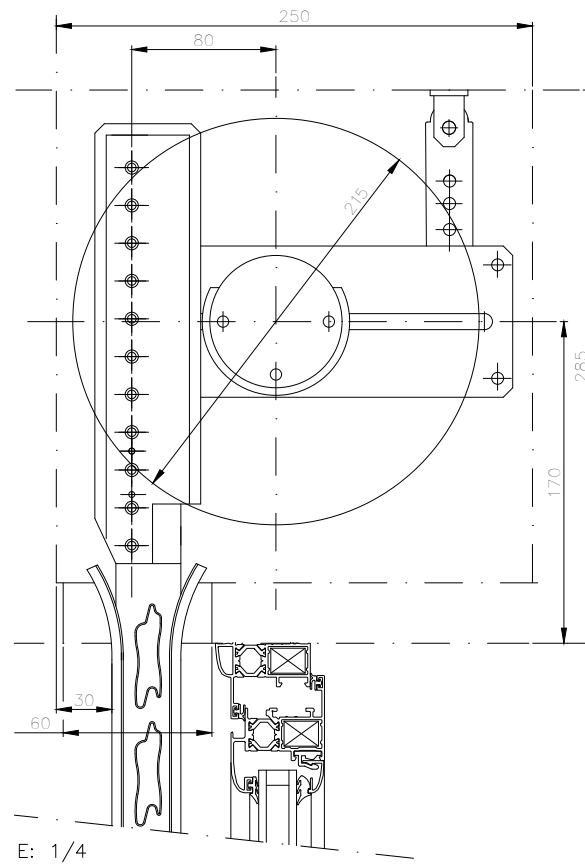

ALUMETIC ENROLL. EXTERIOR

ALUMETIC ENROLL. INTERIOR

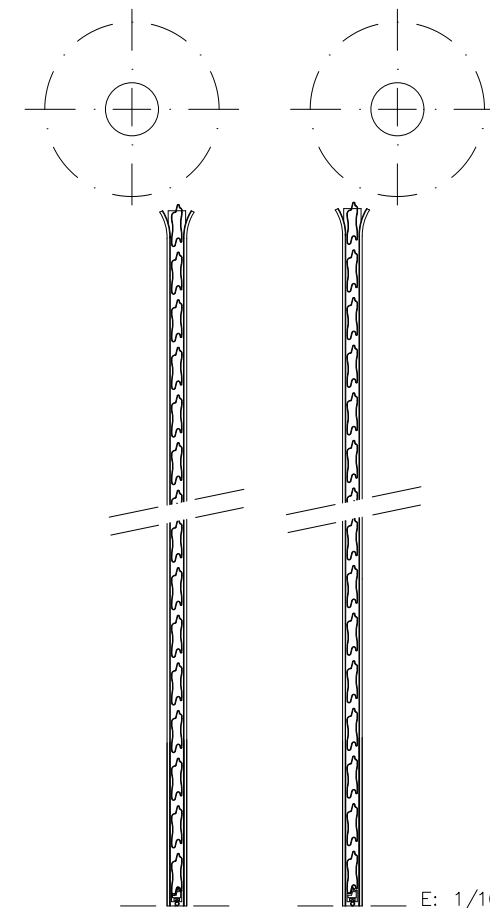

Descripción:

ALUCLASSIC B
Enrollamiento Interior y Exterior



Aplicación:
OBRA (Tradicional)

Título plano:

CONJUNTO ALUCLASSIC B
Apl.OBRA (Tradicional)

–Enrollamiento Interior y Exterior

Familia:
PERSIANAS

Clasificación:
Alumetic >
> Enrollamiento Int y Ext.. >
> AluClassic B

Autor: GRADHERMETIC
Industrial Gradhermetic, S.A.E.

Escala: Según plano (DIN-A3)

Revisión: v1

