
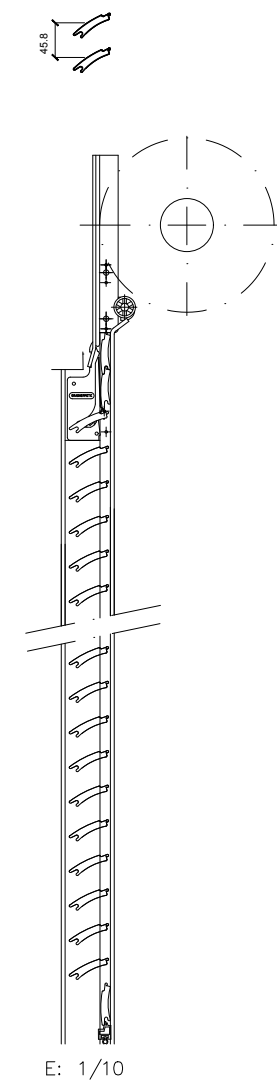
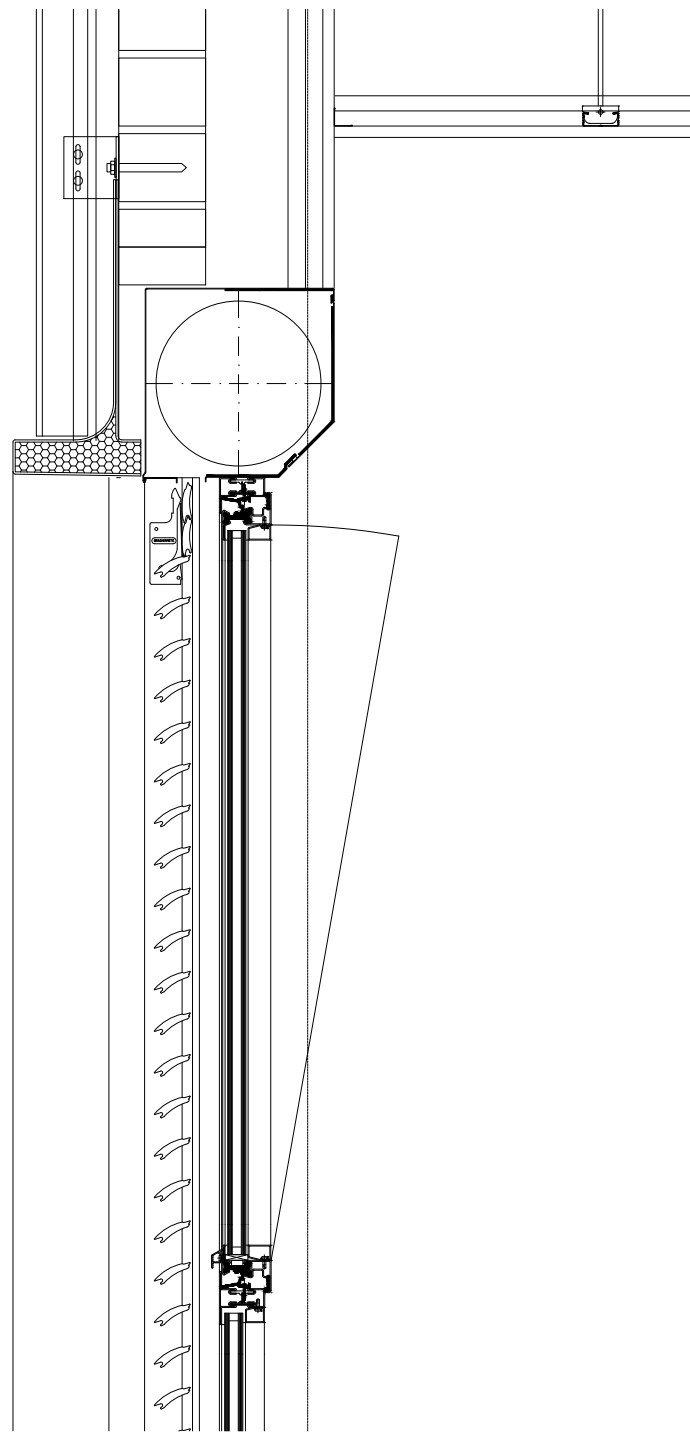


SUPERBLOC con persiana SUPERNOVA INT
 DISPOSICIÓN EN OBRA (enrollamiento interior)

Este documento es propiedad de Industrial Gradhermetic, S.A.E. Queda prohibida su reproducción, copia, distribución, transformación y presentación sin la debida autorización.

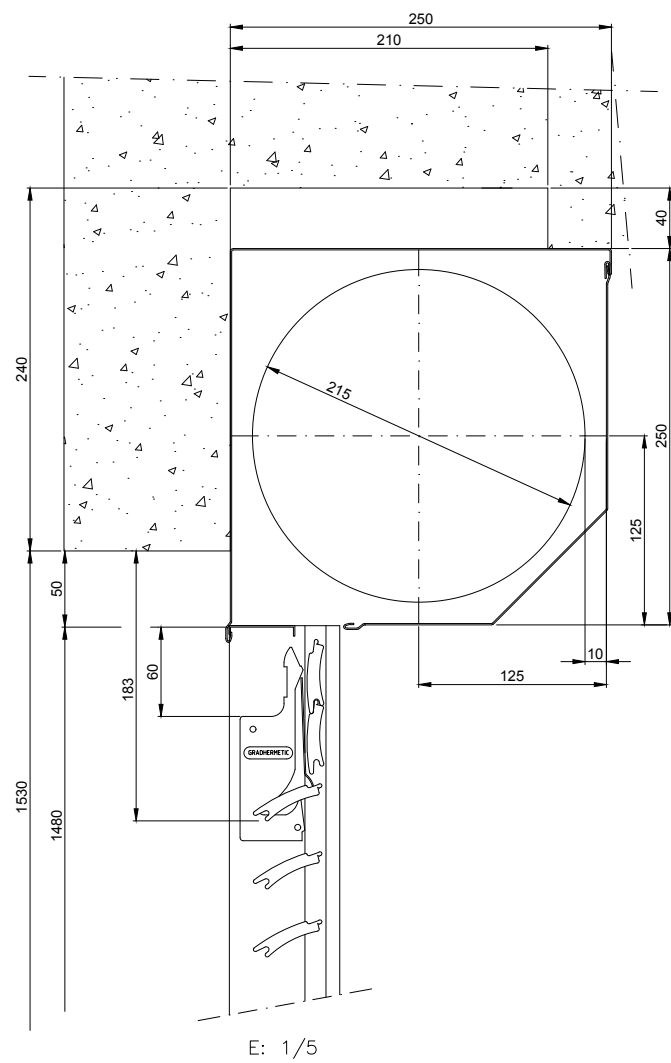

Descripción:

SUPERNOVA EXT
 Enrollamiento Exterior

 Aplicación:
 RENOVACIÓN

Título plano:

CONJUNTO SUPERNOVA EXT
 Apl.RENOVACIÓN

–Enrollamiento Exterior

Familia:
 PERSIANAS

Clasificación:
 Supergradhermetic >
 > Enrollamiento Ext. >
 > SuperNova EXT

Autor: GRADHERMETIC
 Industrial Gradhermetic, S.A.E.

Escala: E: Según plano (DIN–A3)

Revisión: v1

