

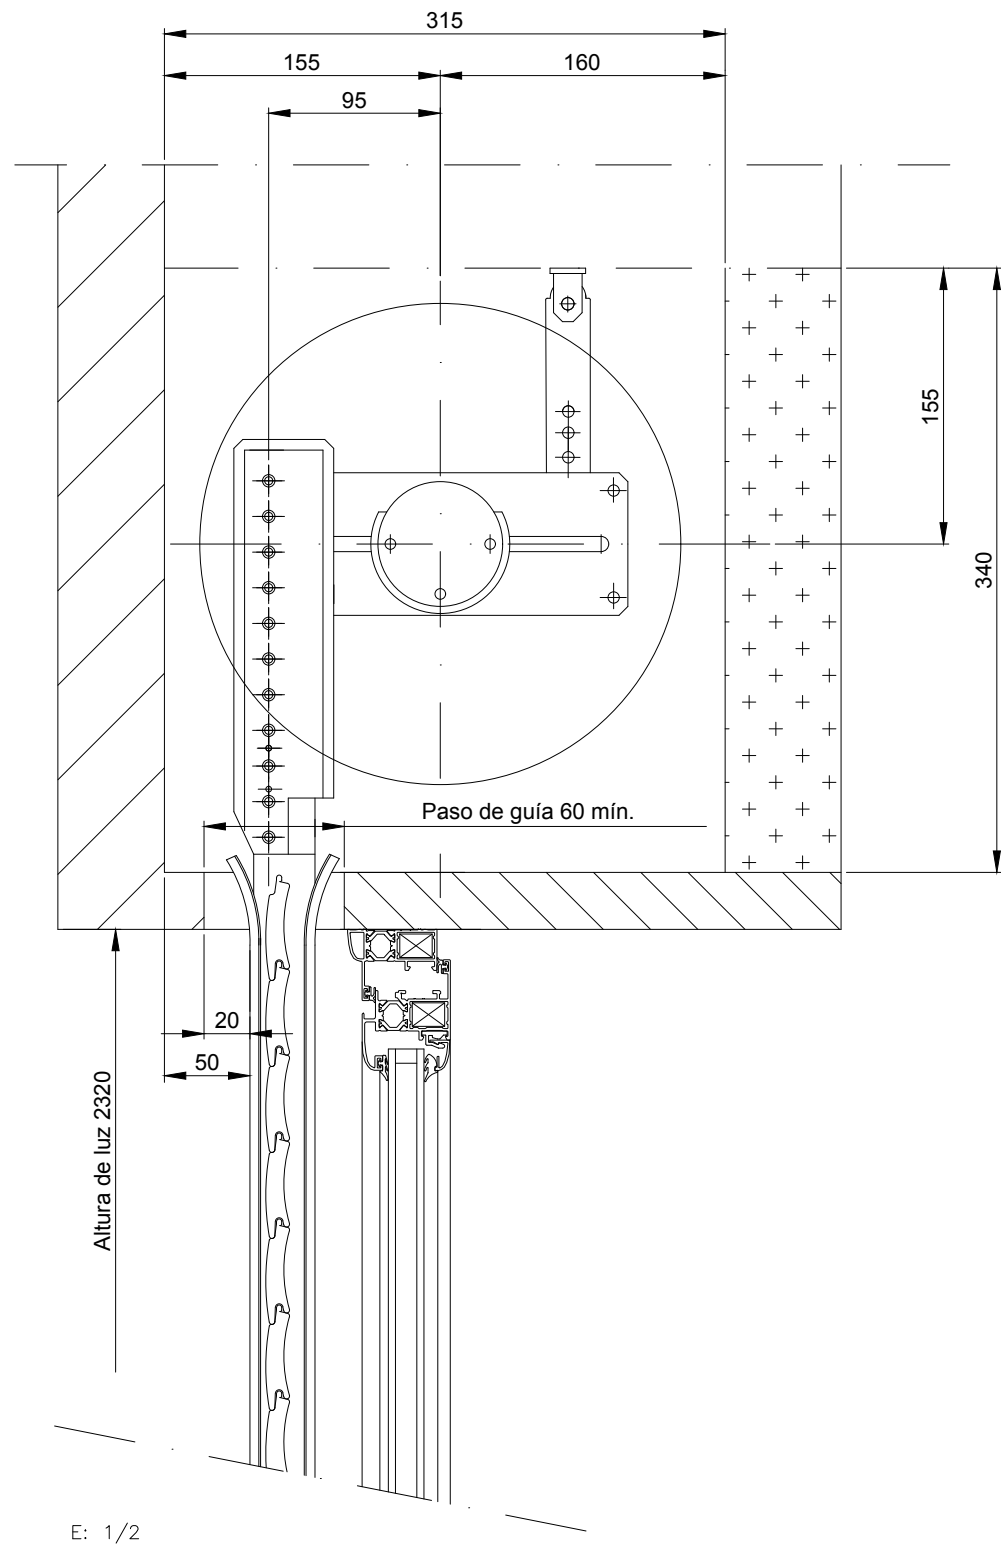
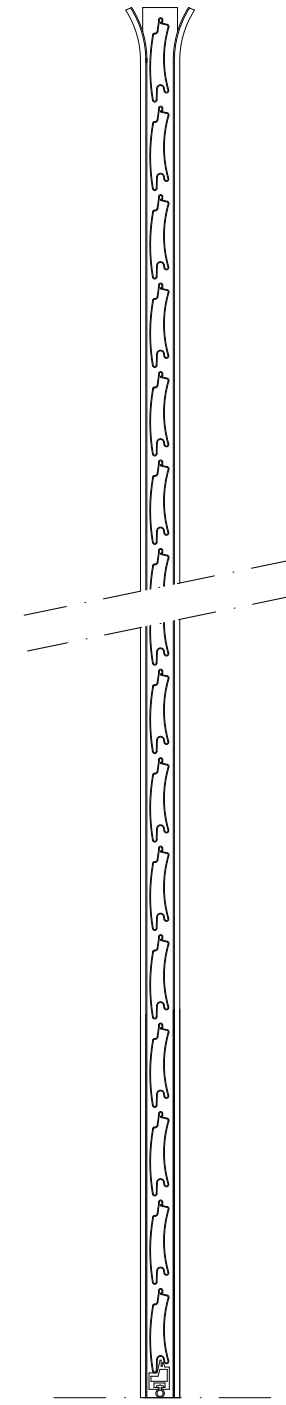


ALUNOVA INT
DISPOSICIÓN DE OBRA 1

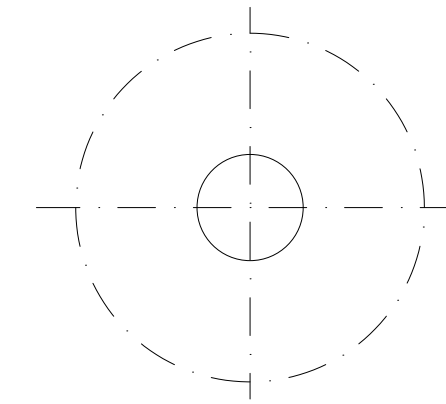

DISPOSICIÓN DE OBRA 2

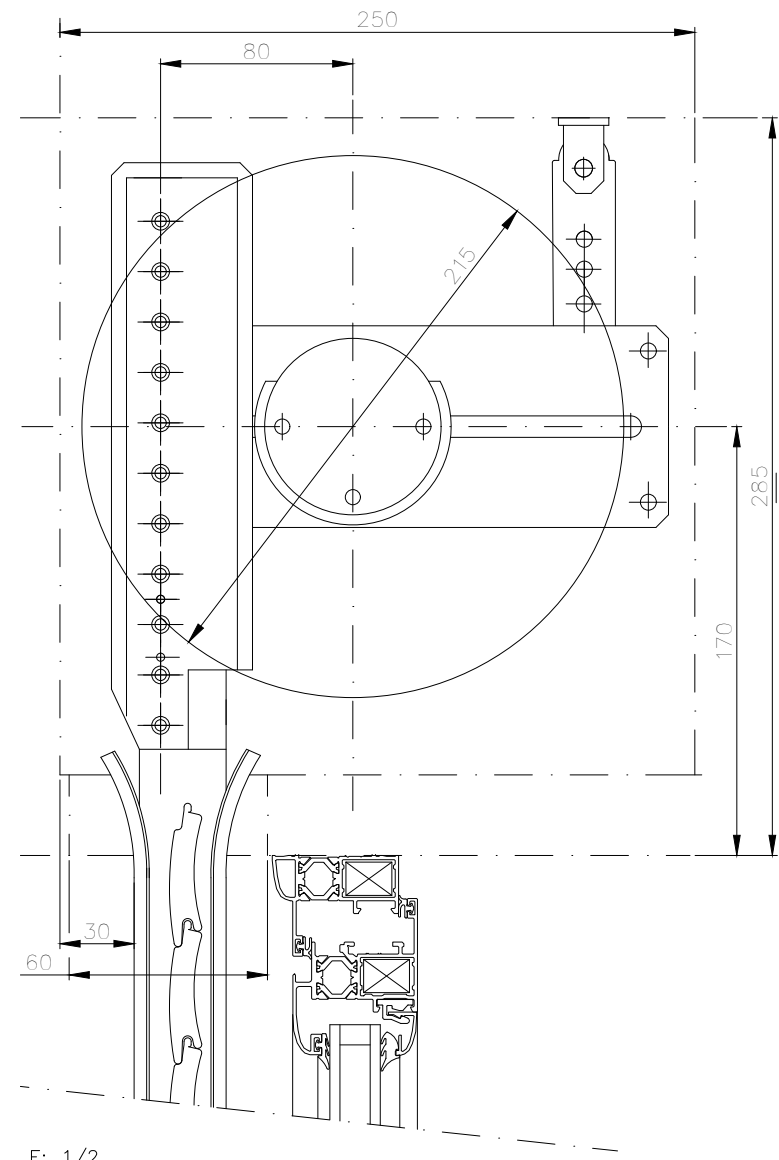

Descripción:

ALUNOVA INT
Enrollamiento Interior

 **Aplicación:**
OBRA (Tradicional)

Título plano:

CONJUNTO ALUNOVA INT
Apl.OBRA (Tradicional)

–Enrollamiento Interior

Familia:
PERSIANAS

Clasificación:
Alumetic >
> Enrollamiento Int. >
> AluNova INT

Autor: GRADHERMETIC
Industrial Gradhermetic, S.A.E.

Escala: Según plano (DIN-A3)

Revisión: v1

